


RZUT LOKALU MIESZKALNEGO

Knurów ul.Łokietka 4/31

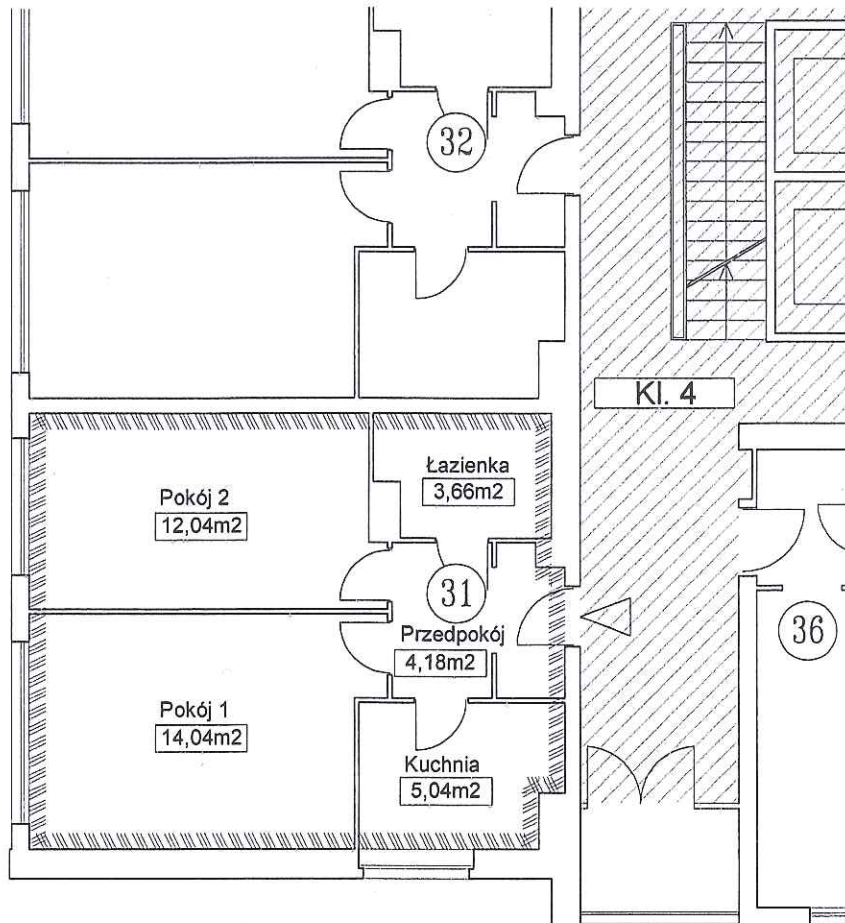

Rzut mieszkania nr 31

Skala 1:100

Pomieszczenie	Powierzchnia[m ²]
Pokój	14,04
Pokój	12,04
Kuchnia	5,04
Łazienka	3,66
Przedpokój	4,18
Razem mieszkanie	38,96