


RZUT LOKALU MIESZKALNEGO

Knurów ul. Jedności Narodowej 4B/5

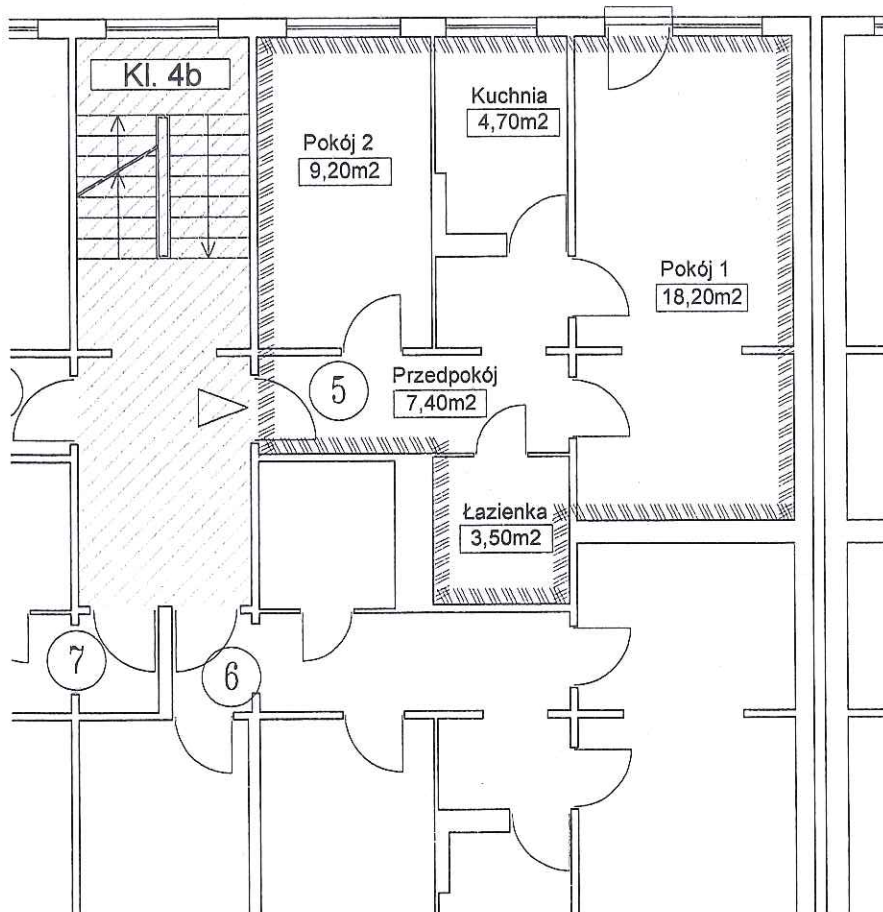

Rzut mieszkania nr 5

Skala 1:100

Pomieszczenie	Powierzchnia[m ²]
Pokój	18,20
Pokój	9,20
Kuchnia	4,70
Łazienka	3,50
Przedpokój	7,40
Razem mieszkanie	43,00